

Etat des lieux réalisé le 17 Octobre 2018

Légende :

- Mur berge
- Talus
- Mur
- Clôture
- Bâtiment
- Ruine
- Regard
- Bouche à clé
- Borne incendie
- Grille pluviale
- Coffret E.D.F.
- Compteur d'eau
- Borne existante
- Borne implantée
- Pqt fer existant
- Marque à la peinture
- Pylône E.D.F.
- Poteau P.T.T.
- Candélabre

Parcelles divisées suivant D.M.P.C. n° 1542 Y en date du 10 décembre 2018

Cadastre - Section	Superficies			Objet de la division
	Avant Division	Après Division	Cadastrales non garanties	
n° 23p	n° 943		13 a 97 ca	
n° 711p	n° 945		31 ca	
n° 23p	n° 942		28 a 48 ca	
n° 711p	n° 946		22 a 97 ca	
n° 23p	n° 944		32 a 95 ca	
n° 711p	n° 947		06 ca	

Numérisation des points de repère

Matricule	X	Y	Materialisation
100	1998604.03	2273114.02	Angle Mur
101	1998631.00	2273122.54	Angle Mur
102	1998619.31	2273129.72	Angle Mur
103	1998566.93	2273122.04	Angle Mur


Numérisation des points de limite

Matricule	X	Y	Materialisation
60	1998558.64	2273117.29	-
61	1998562.26	2273117.58	Clou Rouge
59	1998618.78	2273101.33	Borne N°32
62	1998567.40	2273118.00	Marque Peinte
63	1998585.97	2273119.55	Borne N°30
64	1998591.71	2273119.49	Angle Enroc.
65	1998604.19	2273118.81	Angle Enroc.
66	1998611.60	2273117.91	Borne N°31
67	1998611.54	2273115.39	Angle Mur
68	1998614.83	2273116.04	Angle Mur
69	1998616.45	2273114.44	Angle Mur
70	1998713.41	2273111.49	Borne N°33
71	1998710.69	2273147.04	Clou Rouge

O=N=E

Bornage réalisé le 9 avril 2014 selon P.V. N° 14.0.033 clos le 3 novembre 2014 et conservé aux archives du Géomètre-Expert soussigné.

N°793

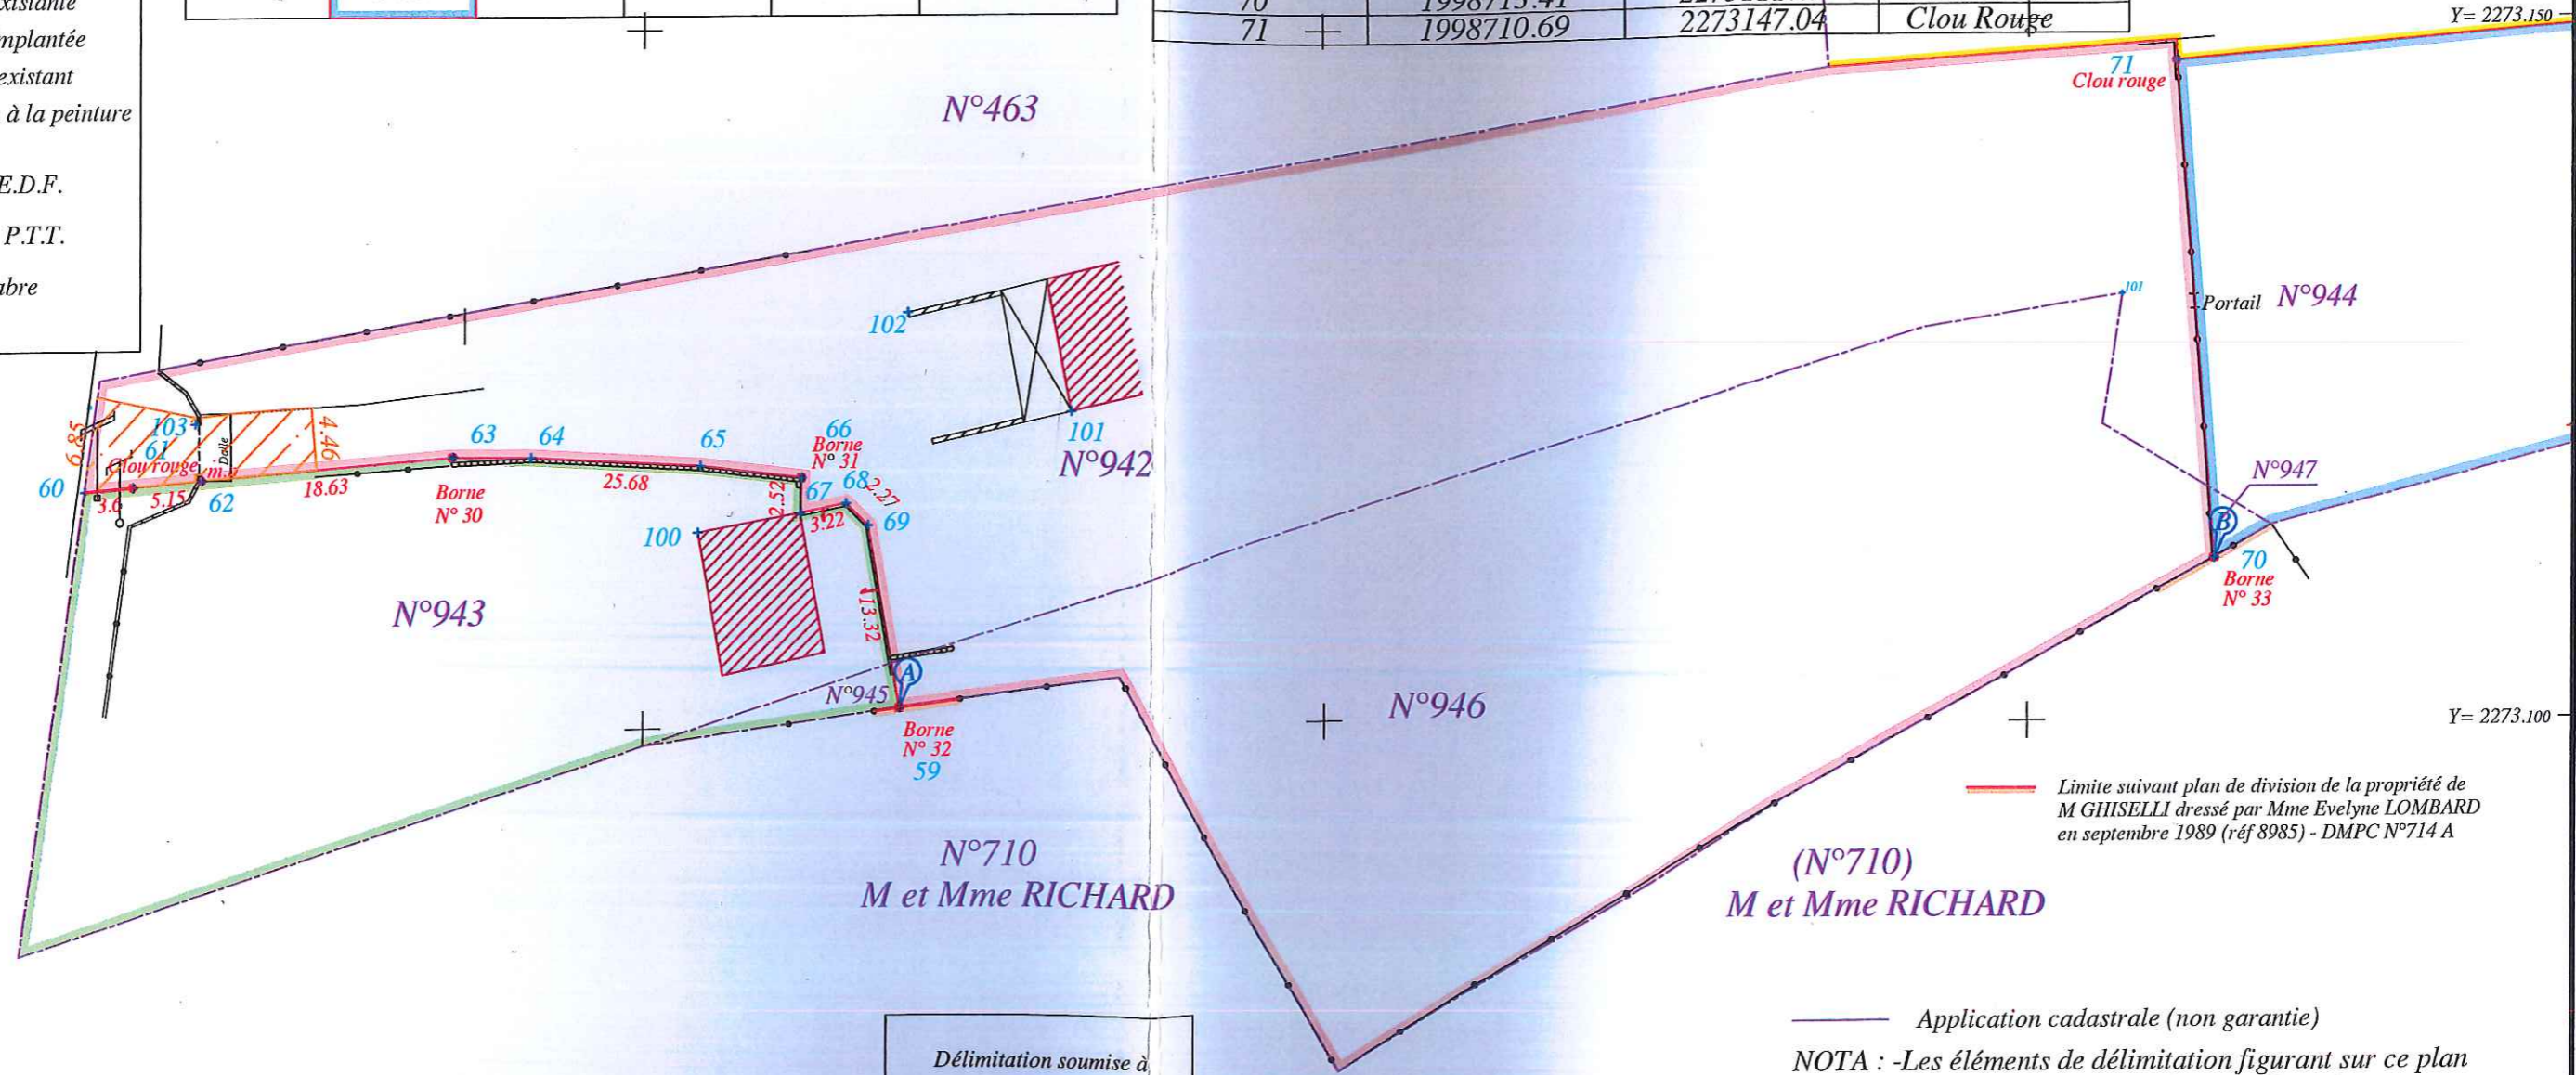

Projet de constitution de servitude de passage et de tréfonds
 Fonds servant Parcelle N°942
 Fonds dominant Parcelle N°943
 Superficie grevée S= 83 m²

Délimitation soumise à l'approbation des propriétaires voisins

Application cadastrale (non garantie)
 NOTA : -Les éléments de délimitation figurant sur ce plan ne sont que provisoires, jusqu'à leur confirmation par bornage contradictoire.
 -Les bornes N°32 et 33 ont été implantées le 17 octobre 2018 en présence de M Claude RICHARD et de M Louis RUM

Le système de coordonnées est rattaché au CC43