

Zonage du PLU :

Limite de zone

Éléments patrimoniaux à préserver (L.151-19)

Prescriptions du PLU :

Emplacement réservé pour mixité sociale

Emplacement réservé pour voirie ou équipement (L.151-41)

Orientation d'Aménagement et de Programmation (L.151-6)

Espace boisé classé (L.113-1)

Élément de paysage à protéger (L.151-23)

Zone non aedificandi

Éléments patrimoniaux à préserver (L.151-19)

Emplacement réservé pour sentier pédestre (L.151-41)

Élément de patrimoine à préserver : Aqueduc

Informations du PLU :

Zone d'Aménagement Concerté de Terre Blanche

Périmètre de protection rapproché DUP de Tassy II

Fond de plan cadastral :

Bâti dur

Bâti léger

Mise à jour du cadastre

Piscines

Parcelle

Cours d'eau

Contour communal

Atlas des Zones Inondables (AZI) :

(report à titre informatif)

Lit mineur

Lit moyen


Lit majeur ordinaire

Plan d'Exposition aux Risques (PER) :

(report à titre informatif)

Zone bleue - risque moindre

Zone rouge - risque élevé

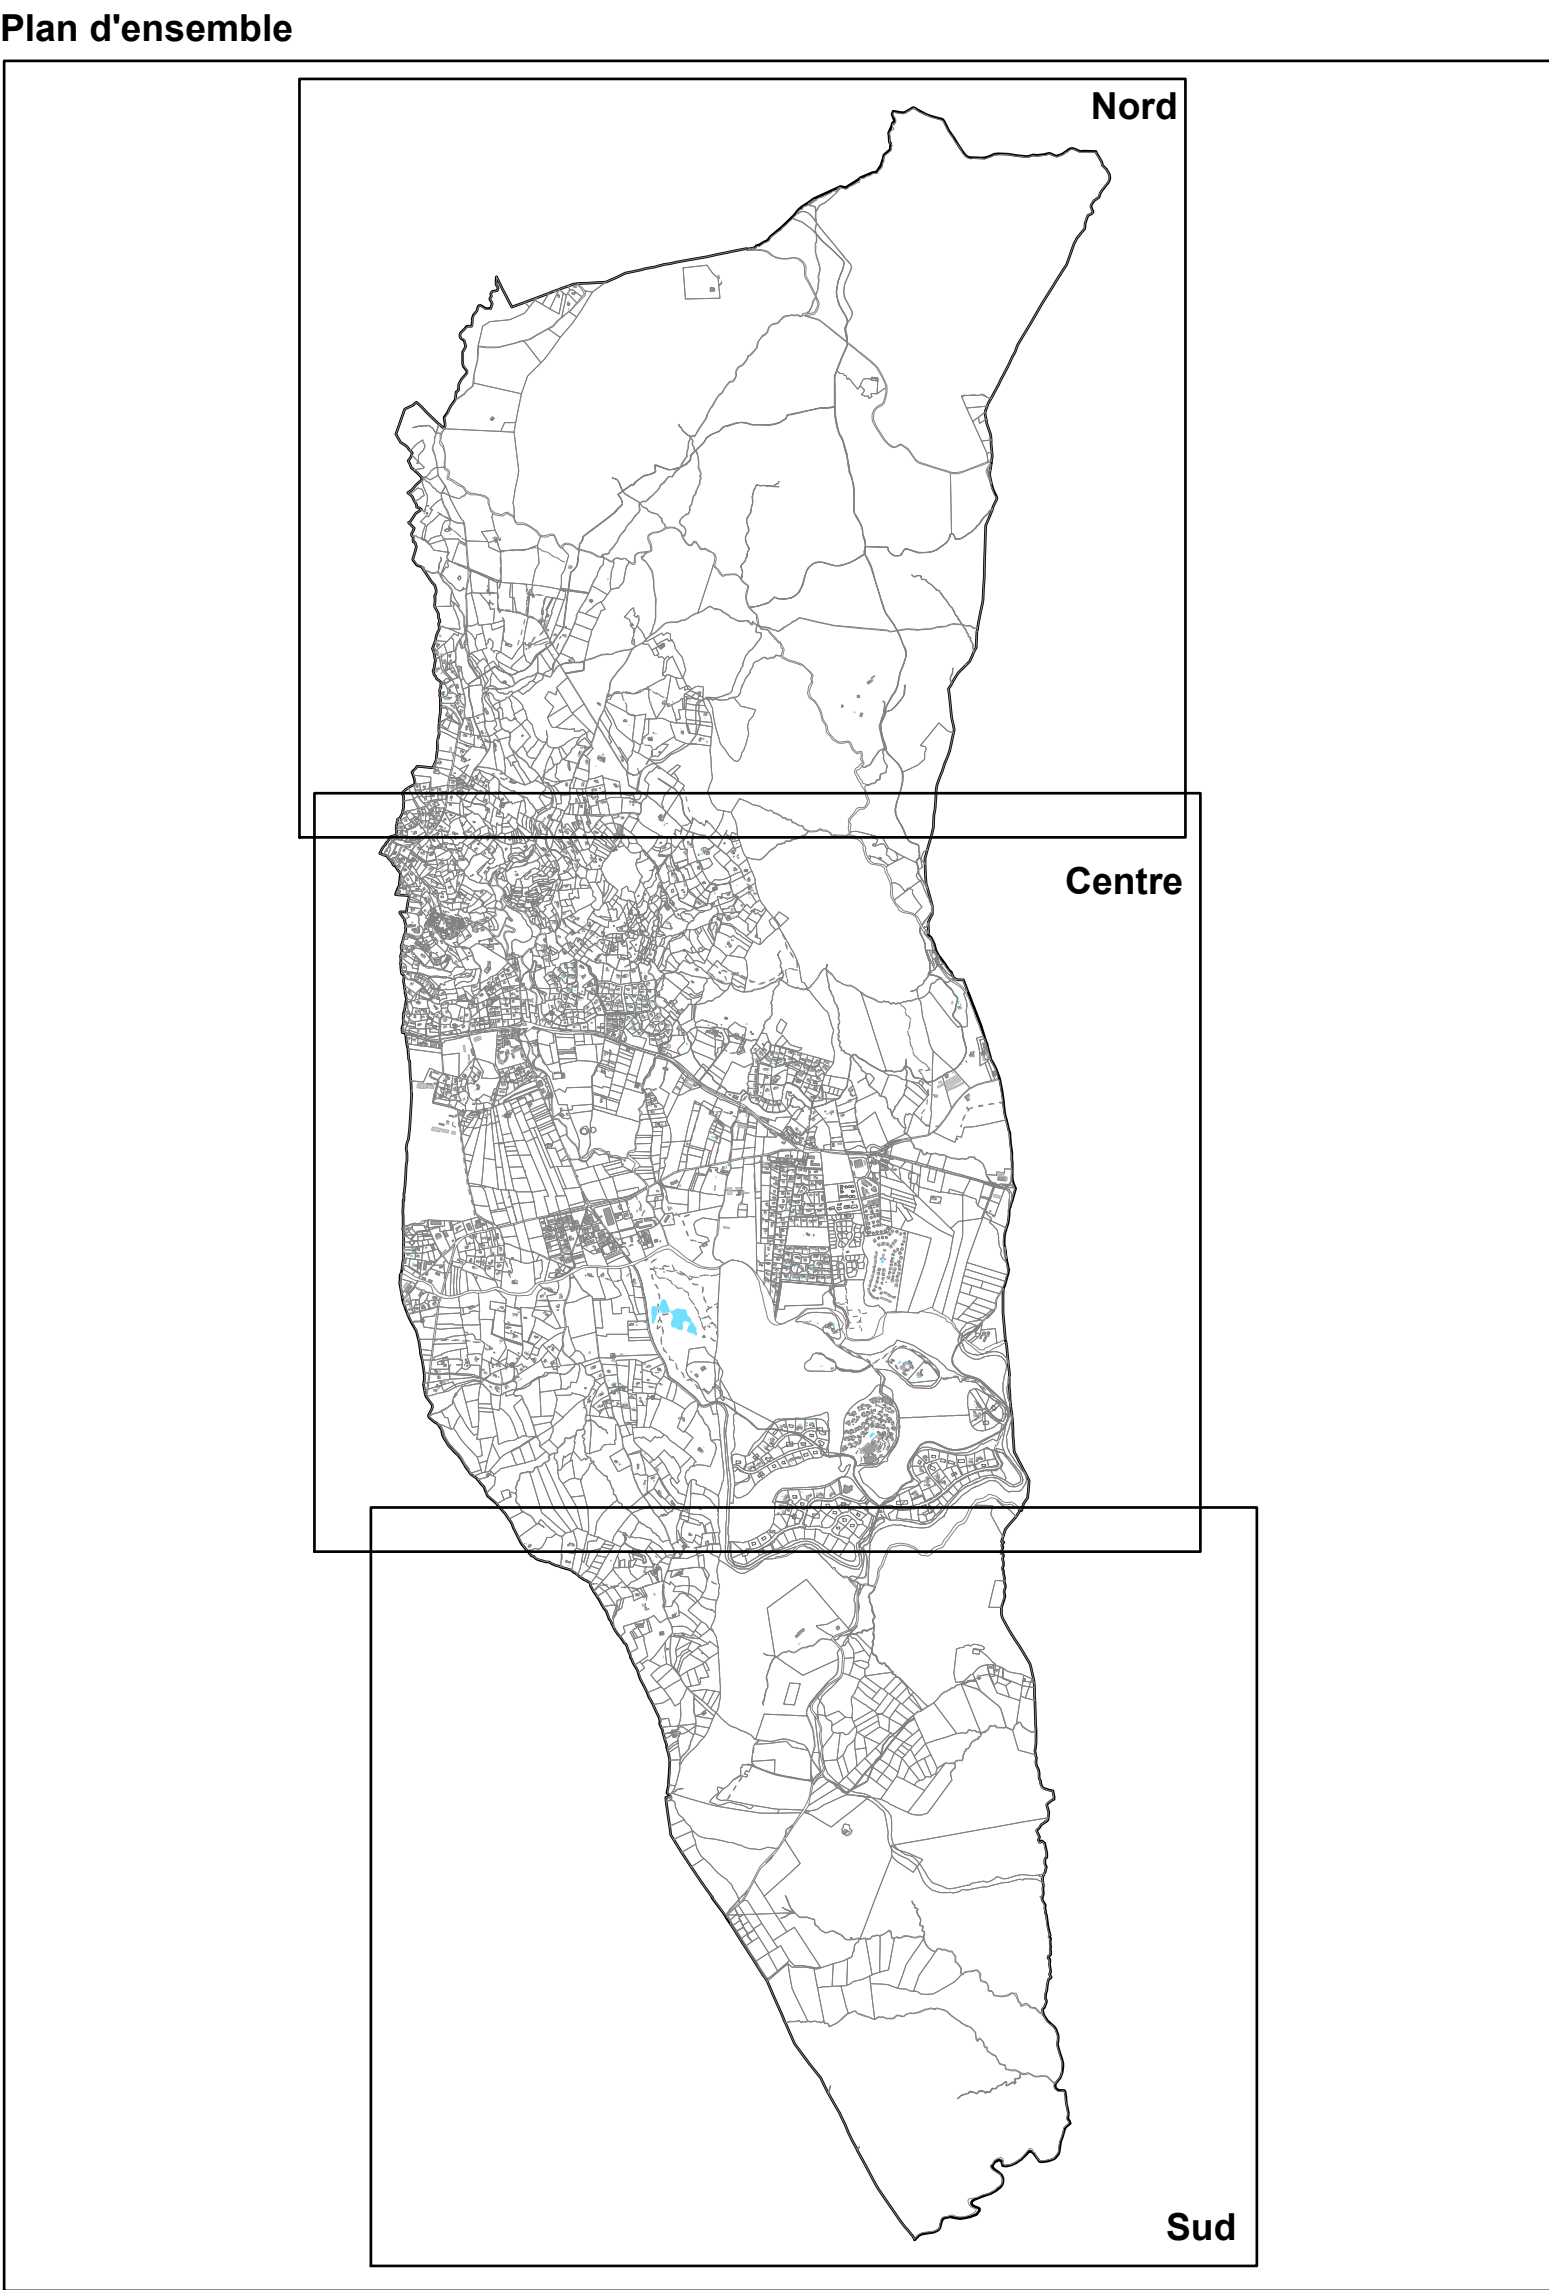

COMMUNE DE TOURRETTES

Département du Var - 83

PLAN LOCAL D'URBANISME

4a

Nord

Echelle : 1 / 5500e

Délégation du Conseil Municipal :	04 juillet 2011
Arrêté le :	27 juin 2017
Enquête publique :	19 mars 2018 au 20 avril 2018
Enquête publique complémentaire :	6 mai 2019 au 21 mai 2019
Approuvé le :	

ES-PACE

ES-PACE

ES-PACE - 5 rue de la Préfecture - 06 300 NICE - tél 04 93 84 26 16 - fax 04 93 84 83 01